


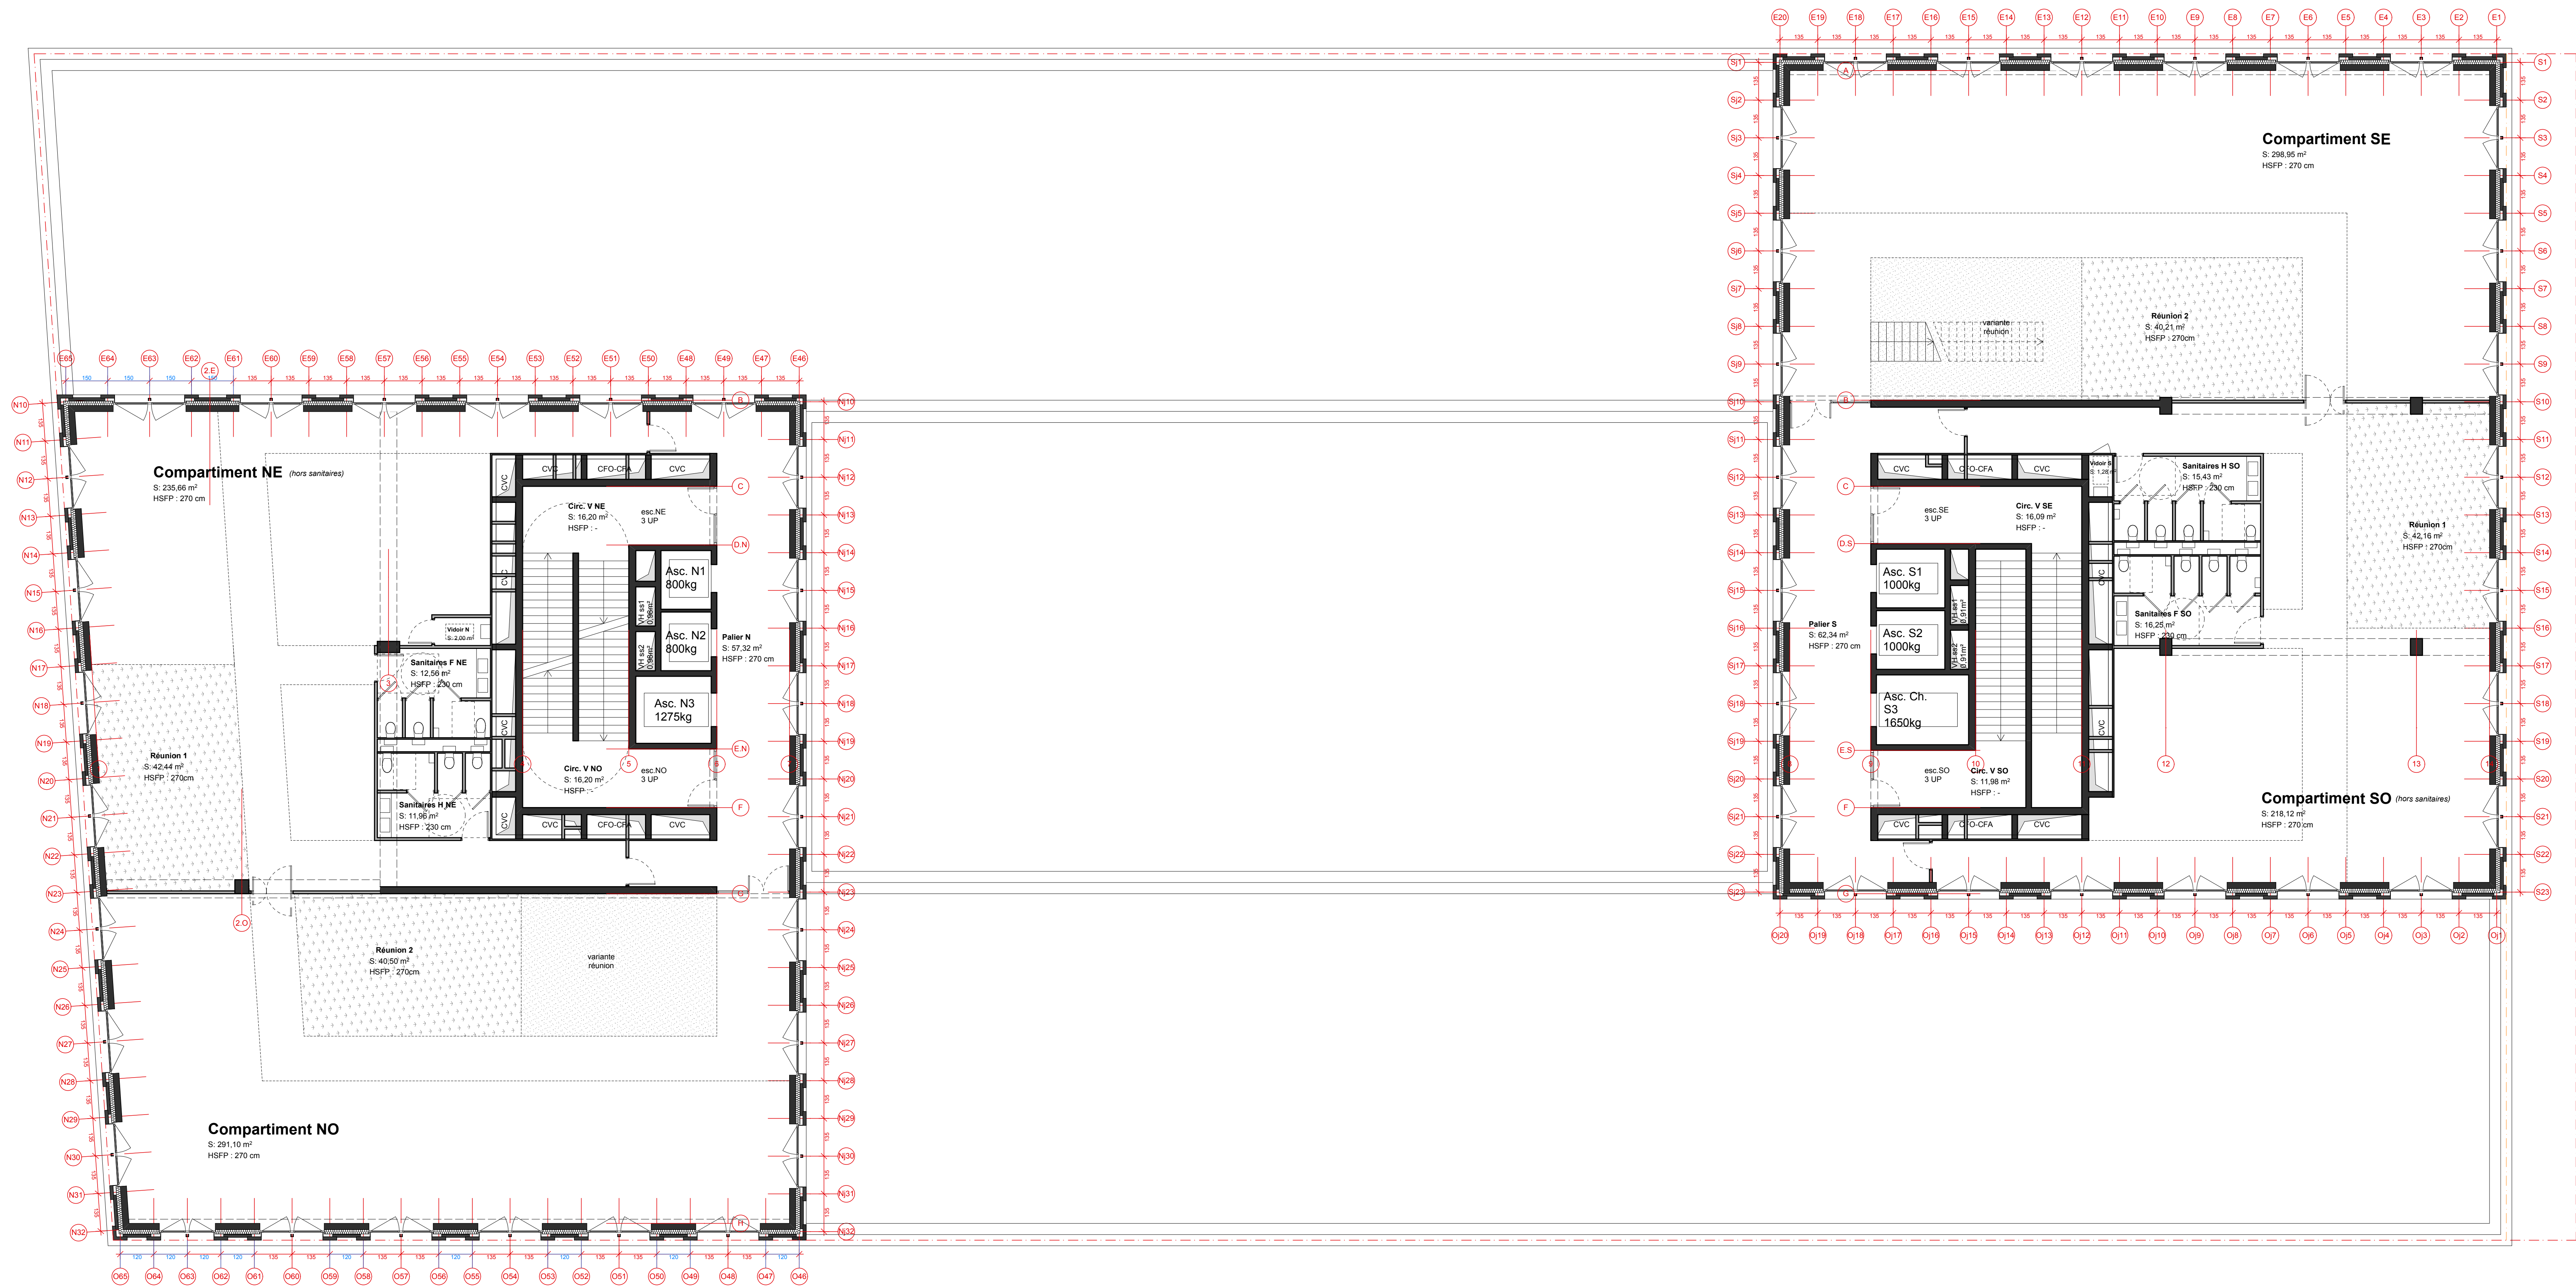

Construction d'un immeuble mixte activités / bureaux
ZAC Nozal Front populaire - Lots 6 et 7bis - Saint-Denis

MAÎTRE D'OUVRAGE
La Fondère Innovation
8 rue Lamenais
75008 Paris

AMO
THEOP
43 rue de Clichy
75009 Paris

CONTRÔLEUR TECHNIQUE
BUREAU VERITAS
333 Avenue G. Clémenceau
92000 NANTERRE

COORDONNATEUR SPS
LMC
9 Rue Pasteur
95520 OSNY



ARCHITECTE
Hartel Le Bihan Architectes
40 rue de Paradis
75010 Paris

PAYSAGISTE
gru.
89 rue Gabriel Hussen
92300 Romainville

BET FACADE
Bollinger Grohmann
15 rue Eugène Varlin
75010 Paris

ECONOMISTE
ILUADE
23, avenue de Poumeyrol
69647 Caluire

GÉOTECHNIEN
ROCSOL
30 Ter Rue d'Estienne d'Orves
92120 Montrouge

BET STRUCTURE
EVP
80 rue du Bag St-Denis
75010 Paris

Coordonnateur études + VRD
BERIM
149 Avenue Jean Lolive
93500 PANTIN

BET Acoustique
Impact Acoustique
45 Rue Maurice Bartheaux
75600 Le Mesnil-le-Roi

SSI
BATISS
35 Avenue Pierre Semard
94200 Ivry-sur-Seine

BET FLUIDES
INNOVATION FLUIDES
87 quai de la Marne
94340 Joinville le Pont

AMO Environnement
AGID
149 Avenue Jean Lolive
93500 Pantin

BET CUISINE
GAURY
16, rue d'Epigny
92700 Colombes

GÉOMETRE
GTA
152, rue de Picpus
75012 PARIS

Plan R+6

PROJET	PHASE	ÉMETTEUR	LOT	TYPE	NEAU	ZONE	N° DOC.	INDICE	ÉCHELLE	DATE
P164	PRO	HLB	ARC	PLN			P 6	-	1:100	14/02/2020